
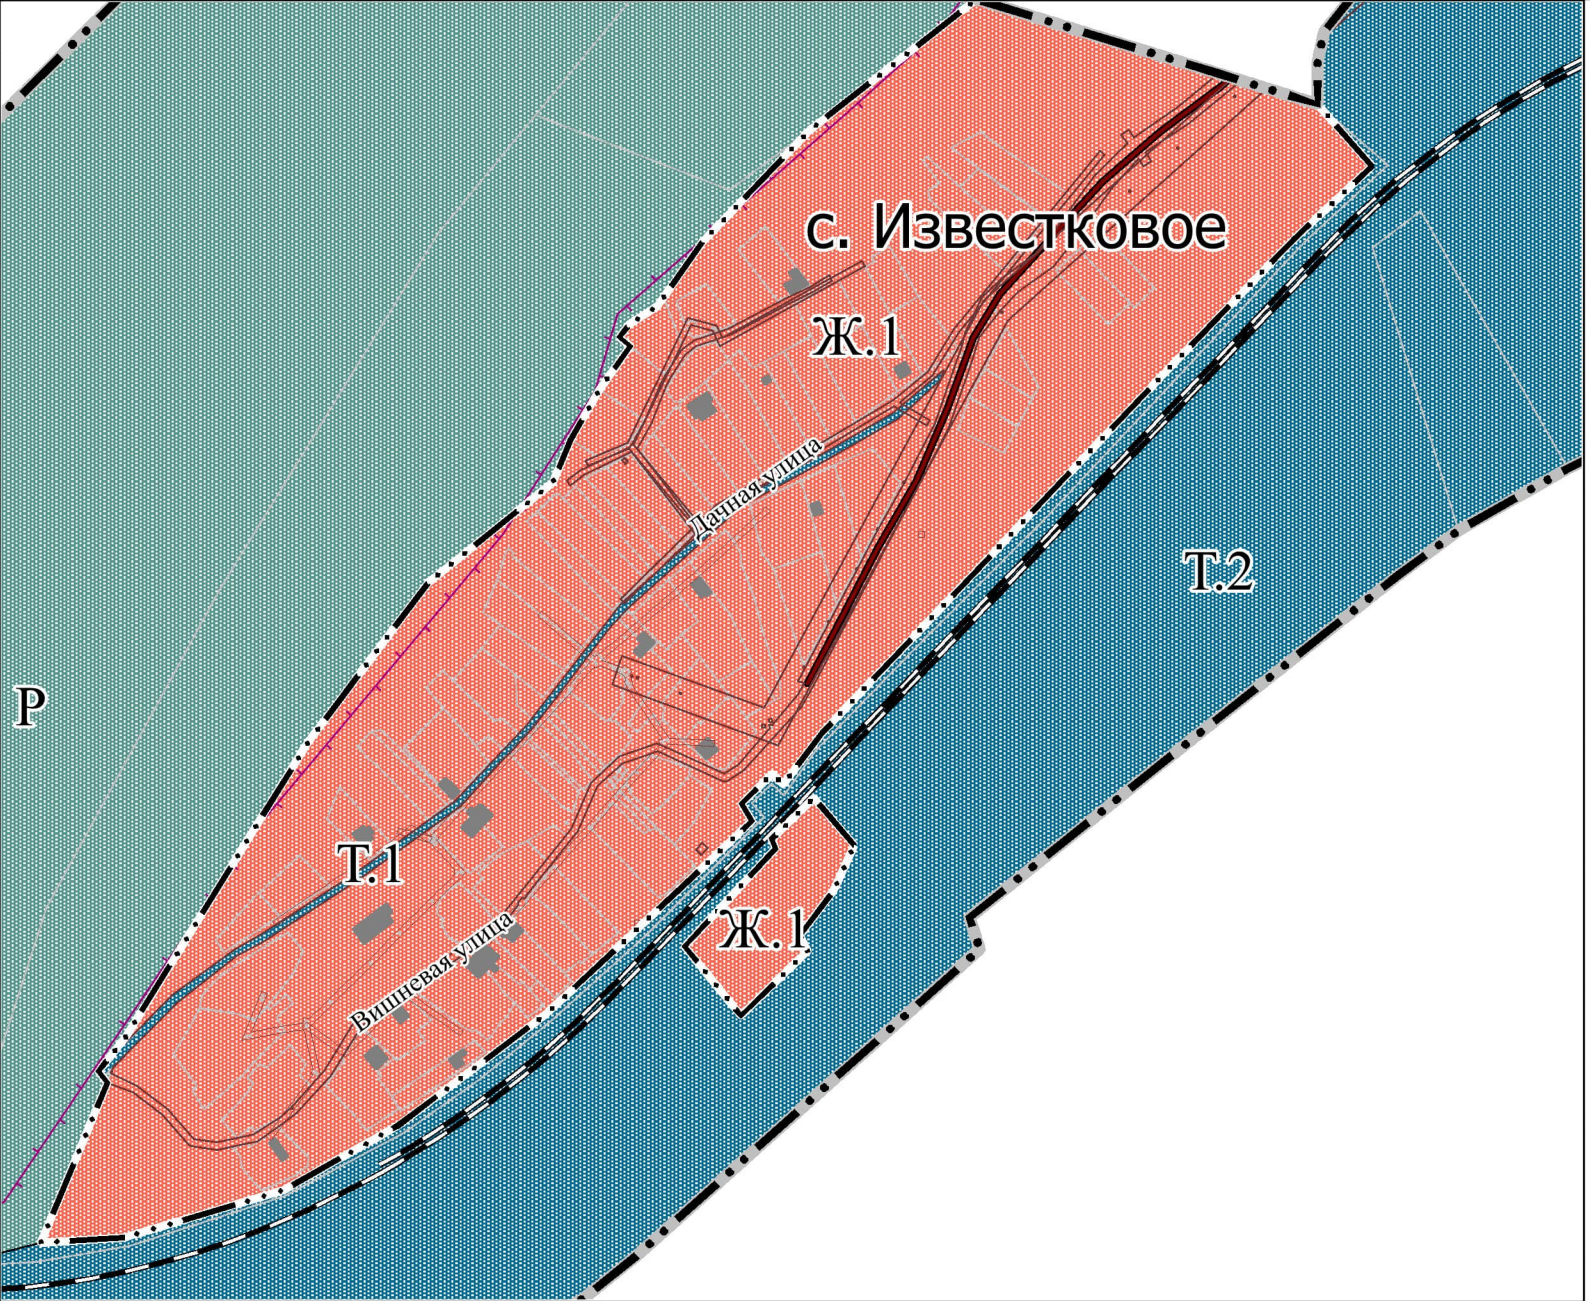


This is a detailed cadastral map of a residential area. The map features several distinct zones and labeled areas:

- Green Zones:** A large green area labeled "САД" (Garden) is located in the upper left. A smaller green area labeled "СП-1" (Special Purpose 1) is situated near the center.
- Yellow Zones:** Large yellow areas labeled "CX" are located in the upper left and bottom right.
- Red Zones:** Extensive red areas labeled "Ж.1" (Residential 1) and "Ж.3" (Residential 3) are spread across the central and right portions of the map.
- Blue Zones:** A large blue area labeled "Т.2" (Technical 2) is located in the lower right, adjacent to a large white circular area.
- Brown Zones:** Several brown areas labeled "П.6" (Public 6) are scattered throughout the map, particularly along the edges of the residential zones.
- Purple Zones:** Small purple areas labeled "О" (Other) are interspersed within the red residential zones.
- Water Bodies:** A blue river or canal labeled "Т.1" (Technical 1) flows through the upper left and center. A large white circular area, possibly a lake or reservoir, is located in the lower right.
- Other Labels:** Various other labels include "П" (Public), "Т.1", "Т.2", "Ж.1", "Ж.3", "СП-1", "САД", "CX", "О", and "П.6".

The map uses a color-coded system to delineate different land use zones and property boundaries. The overall layout shows a mix of residential, technical, and public areas.

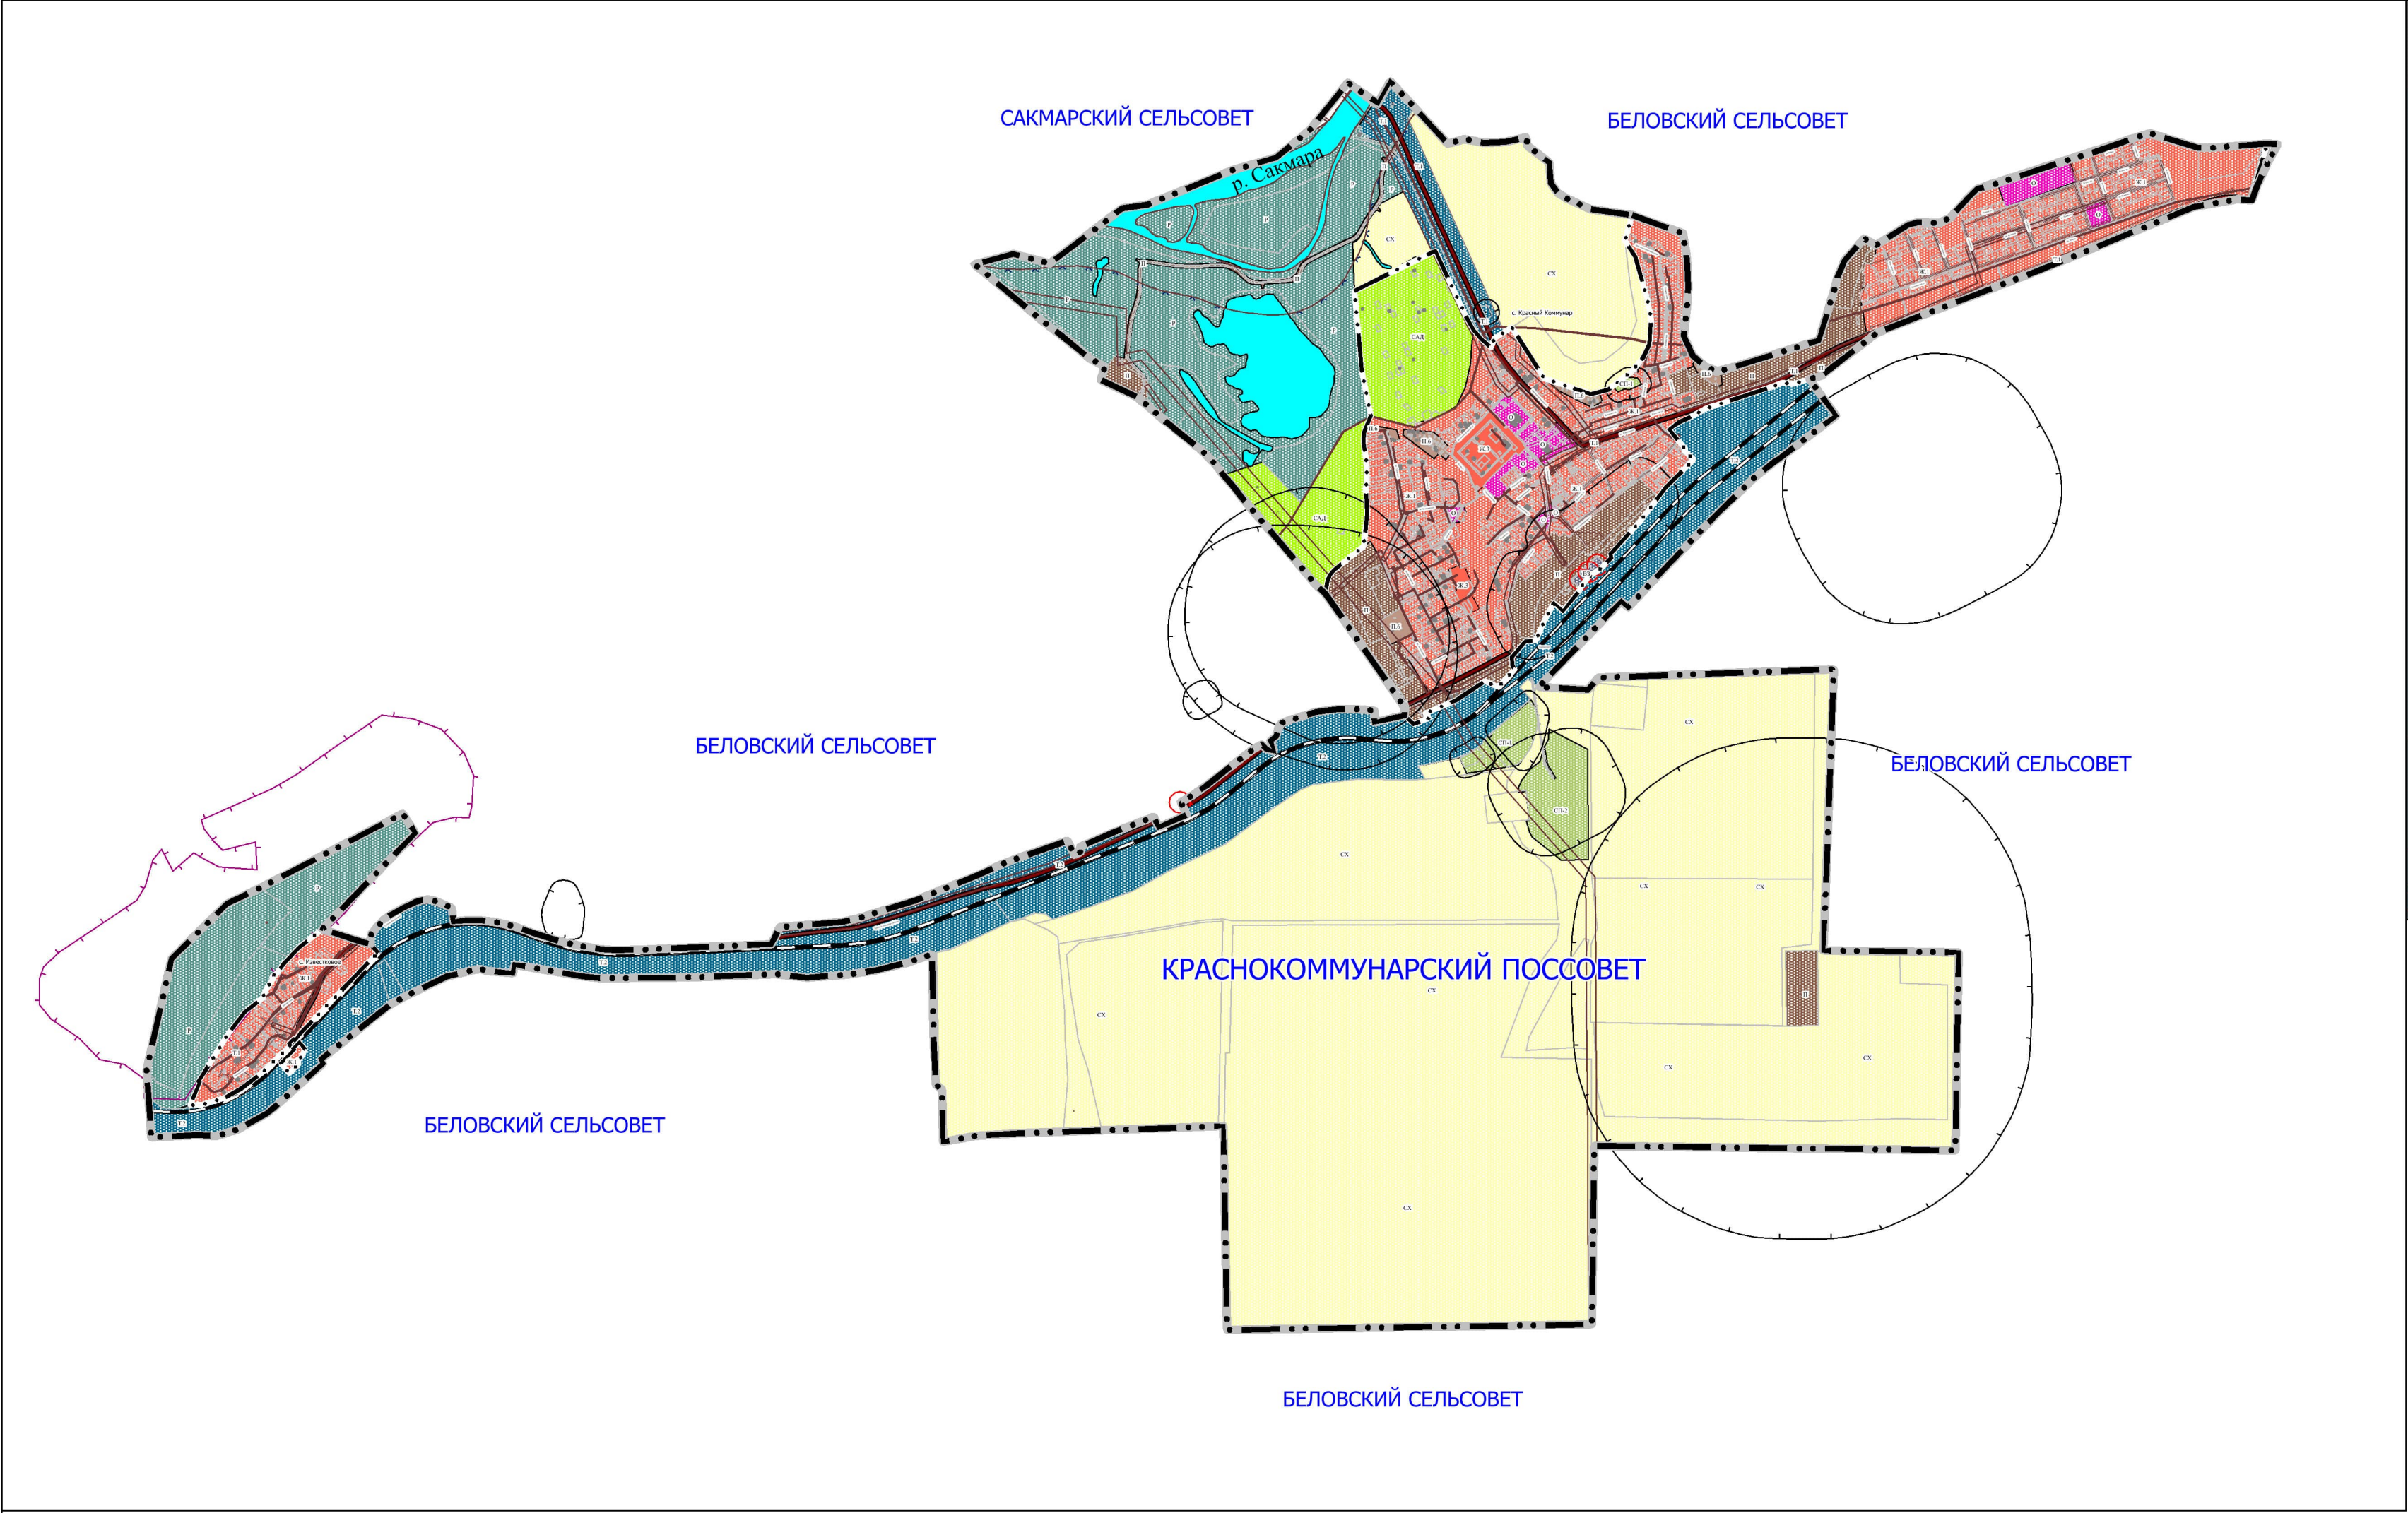

Условные обозначения:					
Сущ.	План	Наименование			
		Административное здание			
		Объекты образования и науки			
		Дошкольная образовательная организация			
		Объекты здравоохранения			
		Водозабор			
		Объект культурно-просветительного назначения			
		Станция автоплавания			
		Железнодорожный вокзал			
		Объект спорта			
		Кладбище			
Границы:					
		Границы МО Краснокоммунарский поселсовет			
		Границы населенного пункта			
Прочие обозначения:					
		Механическая автомобильная дорога			
		Железная дорога			
		Первый пояс зоны санитарной охраны источника водоснабжения			
		Охранная зона особо охраняемых природных территорий			
		Санитарно-защитная зона			
		Зона с особыми условиями использования территорий			
		Прибрежная защитная полоса			

Условные обозначения:					
Территориальные зоны:					
	Ж-1. Зона застройки индивидуальными жилыми домами				
	ЖЗ - Зона застройки среднеточечными жилыми домами				
	О - Зона дворового, общественного и коммунального назначения				
	П - Зона коммунально-сервисных объектов				
	П16 - Коммунально-сервисная зона				
	Р - Перегородочная зона				
	СД - Зона складского, оптовыпускного и других некоммерческих оборотов				
	СД-1 Зона складби				
	СП2 Зона санитарно-технических сооружений				
	СК - Зона сельскохозяйственной застройки				
	Т-2 - Зона железнодорожного транспорта				
	Т-1 - Зона автомобильного транспорта				
	ВЗ - Зона водозаборных сооружений				

Карта градостроительного зонирования муниципального образования Краснокоммунарский поселсовет Самарского района Оренбургской области					
Изм.	Кал.ч.ч.	Лист	№ док.	Подп.	Дата
Утвердил	файулупин	05.23			
Разработал	Воскобойова	05.23			

Карта градостроительного зонирования			Стация	Лист	Листов
			п		
М 1:25 000			ООО "Региональный кадастровый центр" г. Оренбург		
М 1:500 000					