Утверждена
Постановлением Администрации
Сакмарского муниципального района
Оренбургской области


№_____ от _____

# СХЕМА

расположения земельного участка на кадастровом плане территории, подготовка которой осуществляется в форме документа на бумажном носителе, с местоположением: Российская Федерация, Оренбургская область, Сакмарский муниципальный район, сельское поселение Краснокоммунарский поссовет, п. Красный Коммунар, ул. Новая, з.у. 2.

Условный номер земельного участка :ЗУ1

Площадь – 1460 кв. м.

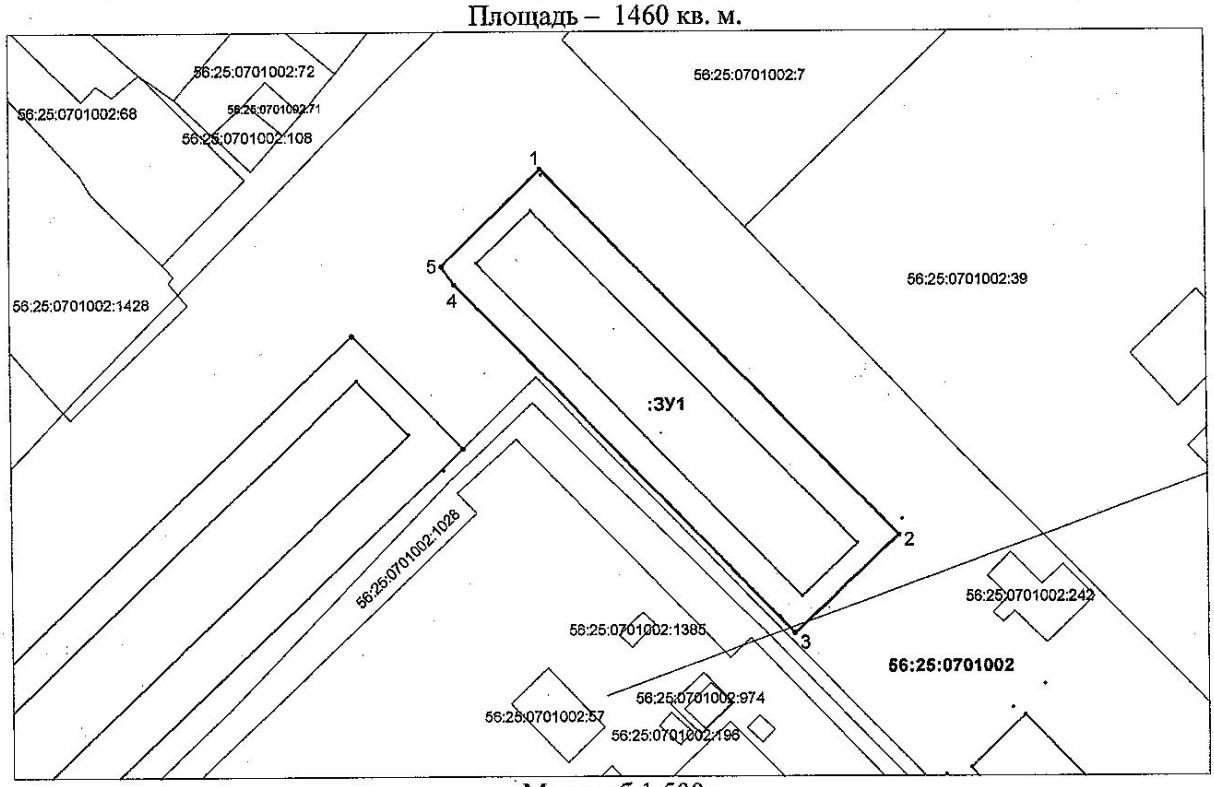


Масштаб 1:500

| Обозначение характерных точек | Координаты, м | |
|---|---|---|
| | X | Y |
| 1 | 449938.25 | 2322789.17 |
| 2 | 449886.23 | 2322839.51 |
| 3 | 449872.29 | 2322824.78 |
| 4 | 449921.79 | 2322777.01 |
| 5 | 449924.46 | 2322775.15 |

_____ - граница образуемого земельного участка

_____ - граница земельного участка, установленная в соответствии с федеральным законодательством, включенная в ГКН и не изменяемая при проведения кадастровых работ

**: ЗУ1** - обозначение образуемого земельного участка

**:97** - кадастровый номер земельного участка, границы которого установлены в соответствии с федеральным законодательством