
Утверждена
Постановлением Администрации
Сакмарского муниципального района
Оренбургской области

№_____ от _____

СХЕМА

расположения земельного участка на кадастровом плане территории, подготовка которой осуществляется в форме документа на бумажном носителе, с местоположением:
Российская Федерация, Оренбургская область, Сакмарский муниципальный район,
сельское поселение Краснокоммунарский поссовет,
п. Красный Коммунар, ул. Новая, з.у. 5.
Условный номер земельного участка :ЗУ1
Площадь – 1501 кв. м.

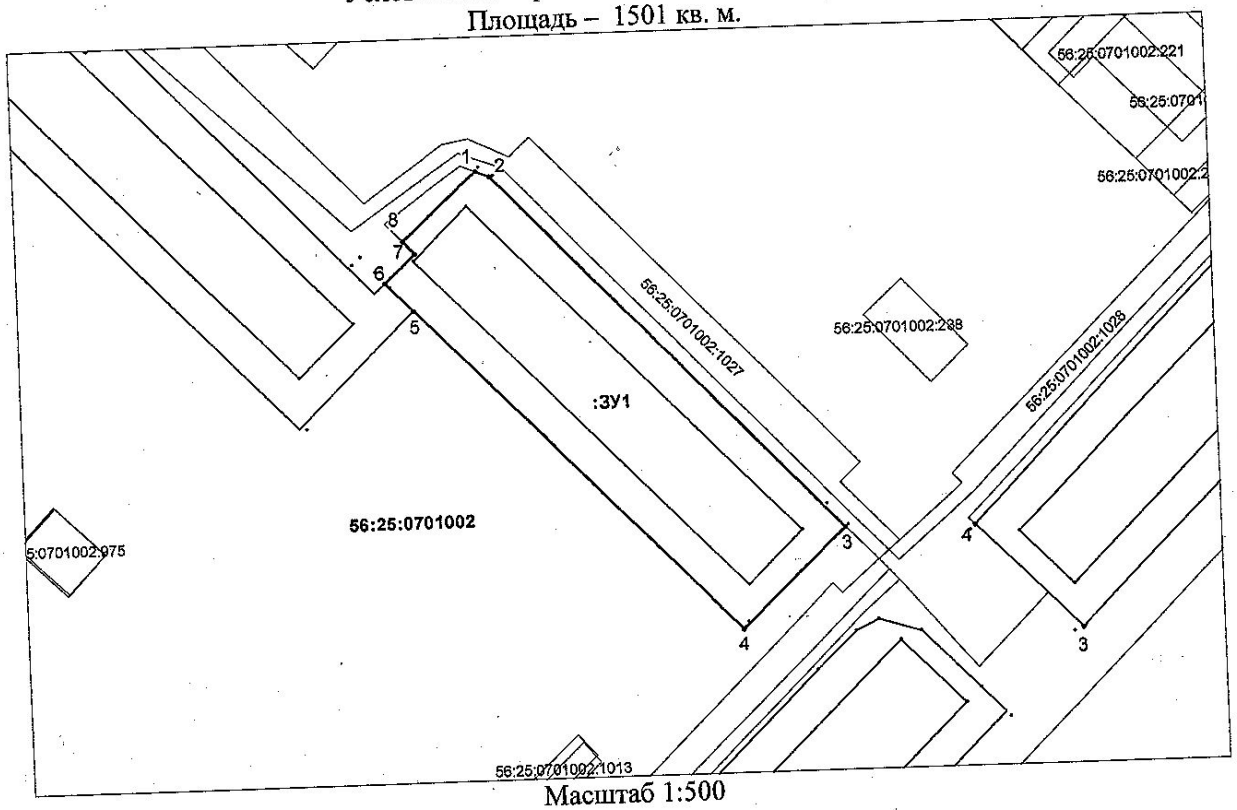

Масштаб 1:500

Обозначение характерных точек	Координаты, м	
	X	Y
1	449780.48	2322770.84
2	449779.65	2322772.81
3	449728.32	2322821.35
4	449714.31	2322806.46
5	449760.94	2322761.41
6	449764.99	2322757.50
7	449769.08	2322761.88
8	449770.87	2322760.24

_____ - граница образуемого земельного участка
_____ - граница земельного участка, установленная в соответствии с федеральным законодательством, включенная в ГКН и не изменяемая при проведения кадастровых работ
:ЗУ1 - обозначение образуемого земельного участка
:97 - кадастровый номер земельного участка, границы которого установлены в соответствии с федеральным законодательством