Утверждена
Постановлением Администрации
Сакмарского муниципального района
Оренбургской области


№_____ от _____

СХЕМА

расположения земельного участка на кадастровом плане территории, подготовка которой осуществляется в форме документа на бумажном носителе, с местоположением: Российская Федерация, Оренбургская область, Сакмарский муниципальный район, сельское поселение Краснокоммунарский поссовет, п. Красный Коммунар, ул. Новая, з.у. 4.

Условный номер земельного участка :ЗУ1

Площадь – 1526 кв. м.

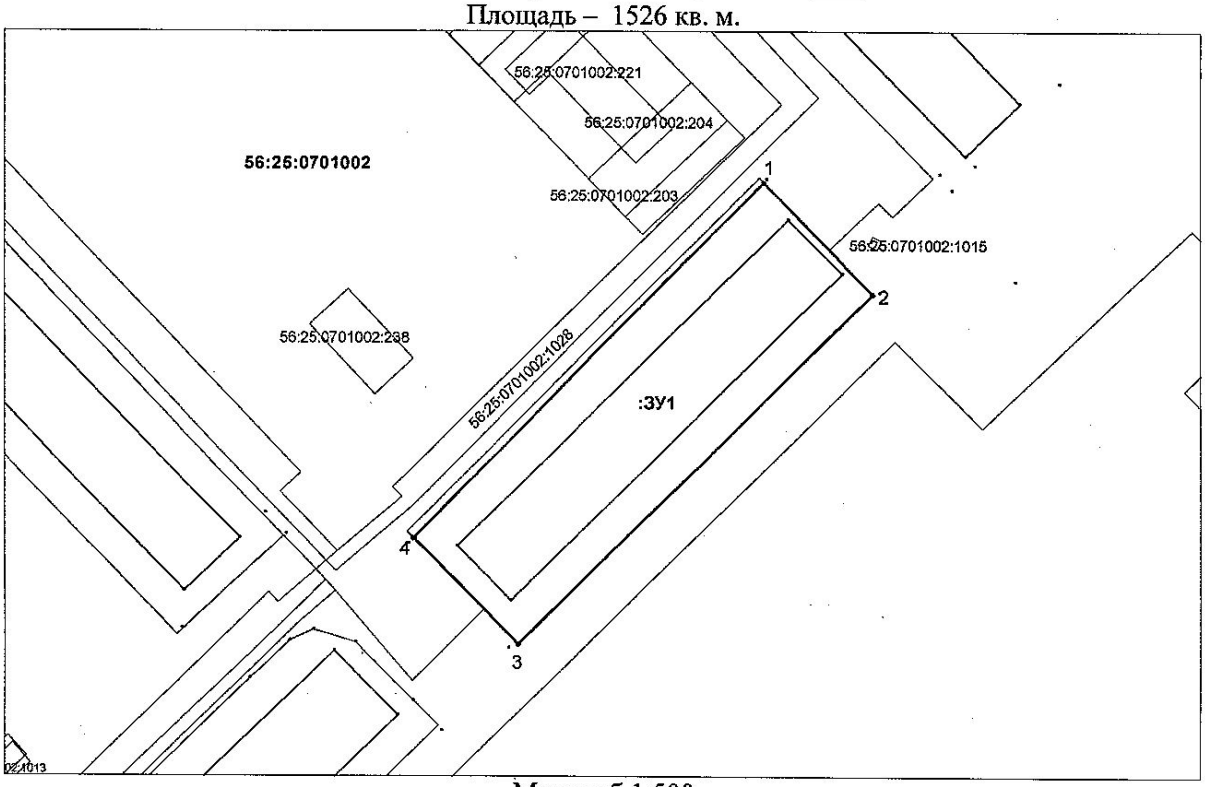

Масштаб 1:500

Обозначение характерных точек	Координаты, м	
	X	Y
1	449778.57	2322889.29
2	449762.63	2322904.65
3	449713.11	2322854.44
4	449728.08	2322839.62

_____ - граница образуемого земельного участка

_____ - граница земельного участка, установленная в соответствии с федеральным законодательством, включенная в ГКН и не изменяемая при проведения кадастровых работ

: ЗУ1 - обозначение образуемого земельного участка

:97 - кадастровый номер земельного участка, границы которого установлены в соответствии с федеральным законодательством