
Утверждена
Постановлением Администрации
Сакмарского муниципального района
Оренбургской области

№_____ от _____

СХЕМА
расположения земельного участка на кадастровом плане территории, подготовка которой осуществляется в форме документа на бумажном носителе, с местоположением:
Российская Федерация, Оренбургская область, Сакмарский муниципальный район,
сельское поселение Краснокоммунарский поссовет,
п. Красный Коммунар, ул. Новая, з.у. 6.
Условный номер земельного участка :ЗУ1
Площадь – 1545 кв. м.

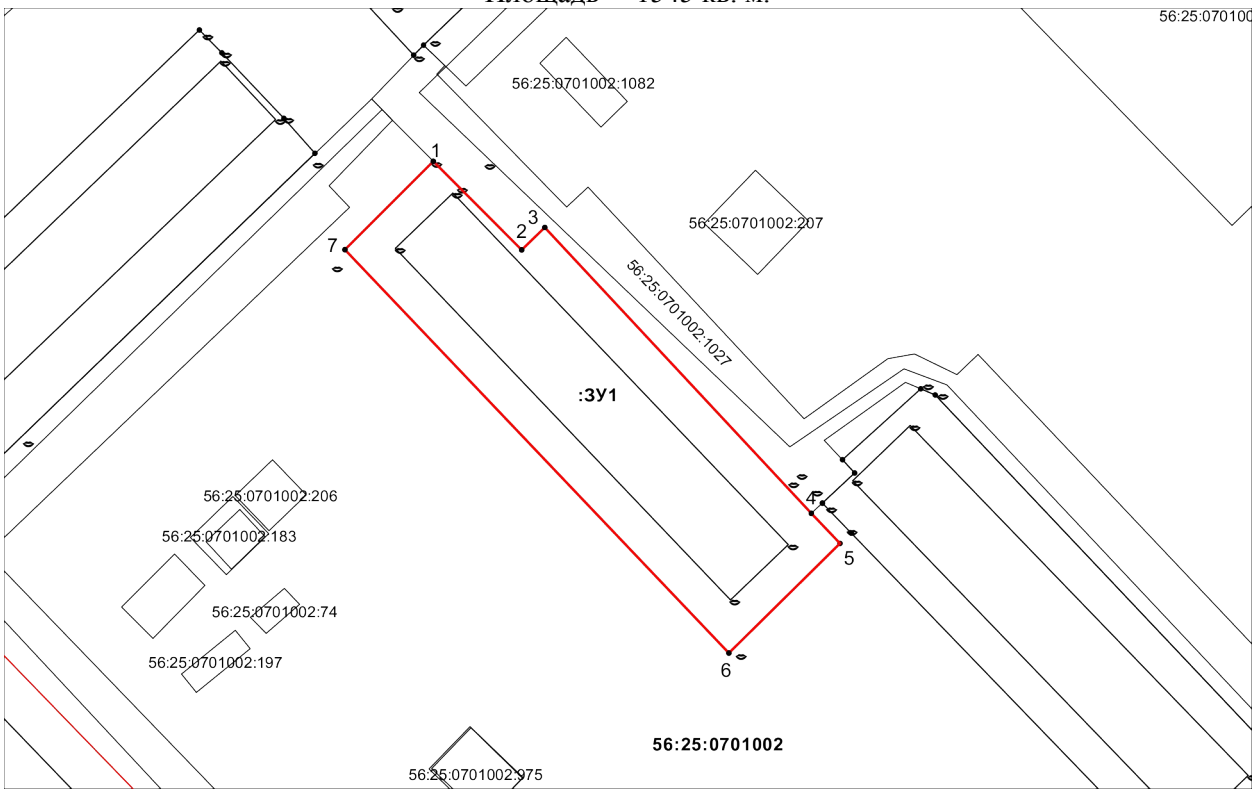

Масштаб 1:500

Обозначение характерных точек	Координаты, м	
	X	**Y**
1	449811.31	2322704.75
2	449799.30	2322716.73
3	449802.35	2322719.87
4	449763.61	2322756.01
5	449759.53	2322759.90
6	449744.67	2322744.83
7	449799.34	2322692.77

_____ - граница образуемого земельного участка
_____ - граница земельного участка, установленная в соответствии с федеральным законодательством, включенная в ГКН и не изменяемая при проведения кадастровых работ
: ЗУ1 - обозначение образуемого земельного участка
:97 - кадастровый номер земельного участка, границы которого установлены в соответствии с федеральным законодательством