
Утверждена
Постановлением Администрации
Сакмарского муниципального района
Оренбургской области

№_____ от _____

СХЕМА

расположения земельного участка на кадастровом плане территории, подготовка которой осуществляется в форме документа на бумажном носителе, с местоположением:
Российская Федерация, Оренбургская область, Сакмарский муниципальный район,
сельское поселение Краснокоммунарский поссовет,
п. Красный Коммунар, ул. Новая, з.у. 7.
Условный номер земельного участка :ЗУ1
Площадь – 1629 кв. м.

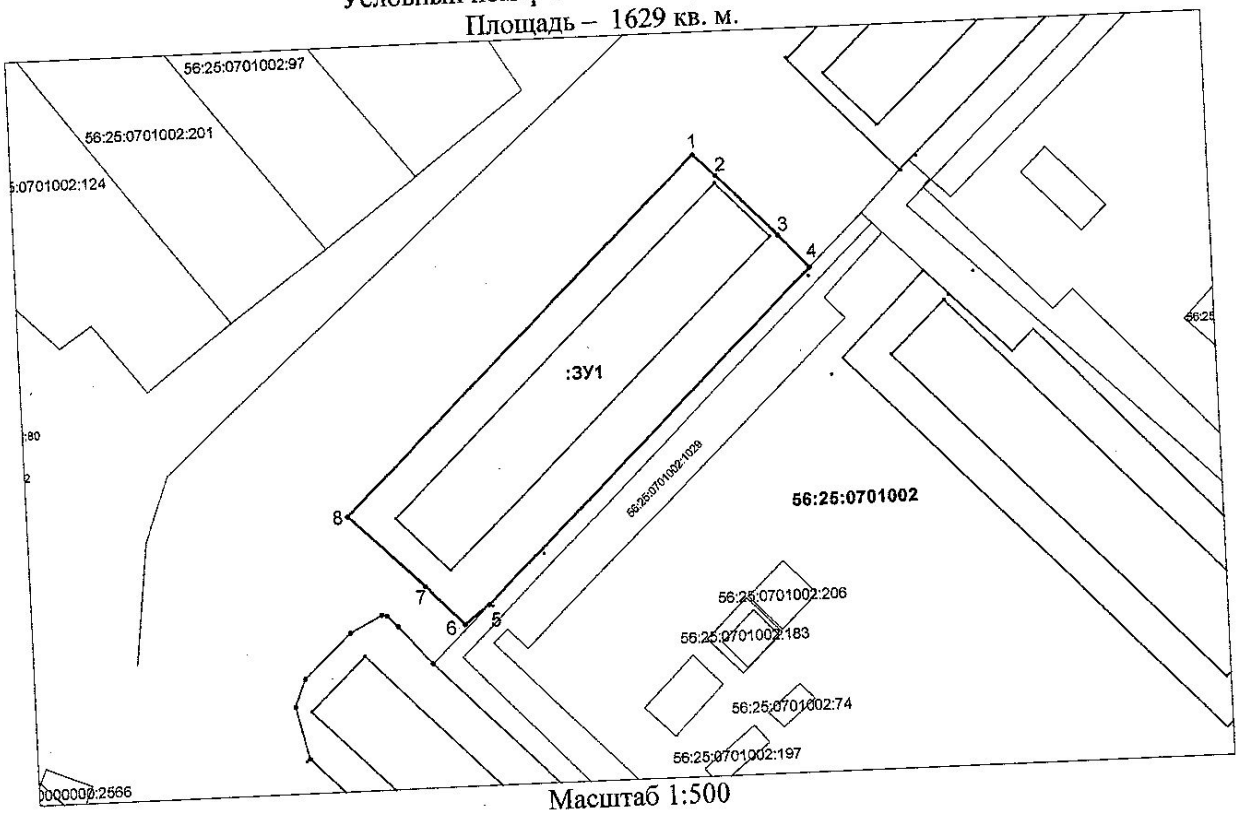

Масштаб 1:500

Обозначение характерных точек	Координаты, м	
	X	Y
1	449829.11	2322673.03
2	449826.02	2322676.07
3	449817.13	2322684.50
4	449812.40	2322688.70
5	449766.47	2322641.12
6	449763.83	2322637.60
7	449769.37	2322632.25
8	449779.89	2322621.76

_____ - граница образуемого земельного участка
_____ - граница земельного участка, установленная в соответствии с федеральным законодательством, включенная в ГКН и не изменяемая при проведения кадастровых работ
:ЗУ1 - обозначение образуемого земельного участка
:97 - кадастровый номер земельного участка, границы которого установлены в соответствии с федеральным законодательством