Утверждена
Постановлением Администрации
Сакмарского муниципального района
Оренбургской области


№_____ от _____

СХЕМА

расположения земельного участка на кадастровом плане территории, подготовка которой осуществляется в форме документа на бумажном носителе, с местоположением: Российская Федерация, Оренбургская область, Сакмарский муниципальный район, сельское поселение Краснокоммунарский поссовет, п. Красный Коммунар, ул. Монтажников, з.у. 80.

Условный номер земельного участка :ЗУ1

Площадь – 1670 кв. м.

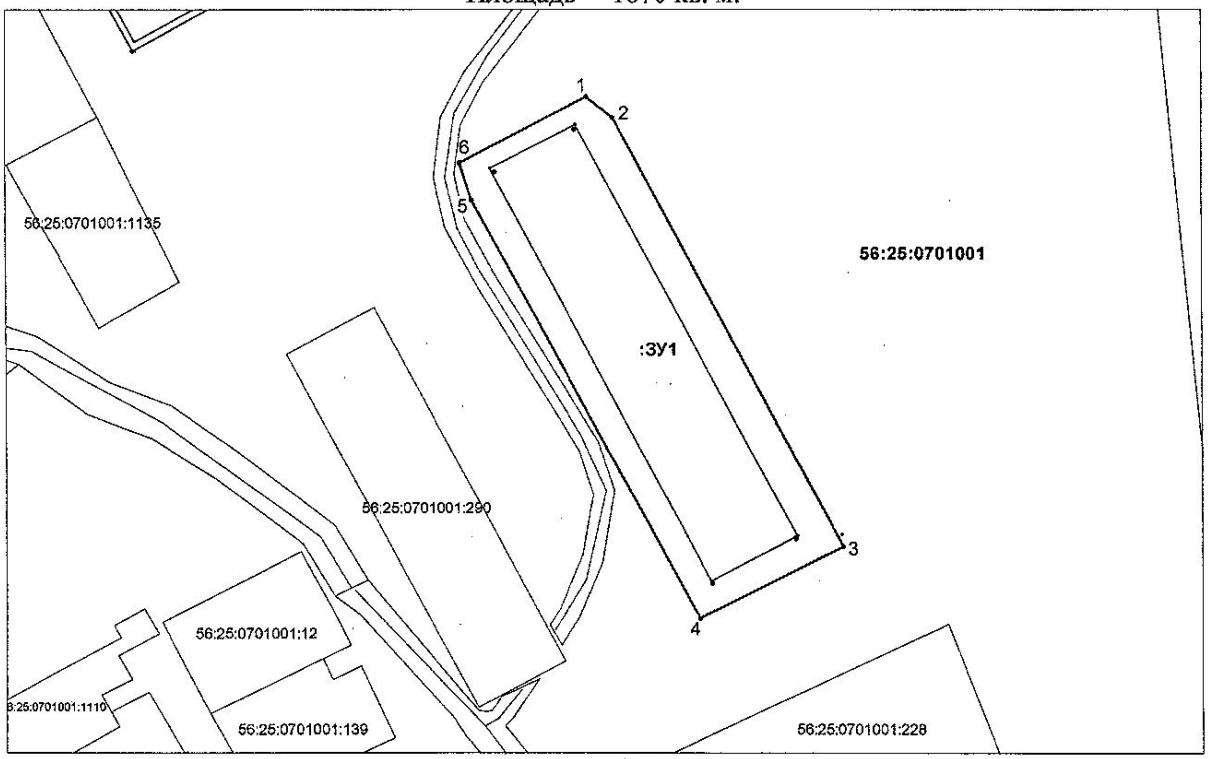


Масштаб 1:500

| Обозначение характерных точек | Координаты, м | |
|---|---|---|
| | X | Y |
| 1 | 449087.06 | 2322703.33 |
| 2 | 449084.09 | 2322707.02 |
| 3 | 449023.18 | 2322739.49 |
| 4 | 449013.00 | 2322719.27 |
| 5 | 449072.32 | 2322687.03 |
| 6 | 449077.59 | 2322685.36 |

_____ - граница образуемого земельного участка

_____ - граница земельного участка, установленная в соответствии с федеральным законодательством, включенная в ГКН и не изменяемая при проведения кадастровых работ

**: ЗУ1** - обозначение образуемого земельного участка

**:97** - кадастровый номер земельного участка, границы которого установлены в соответствии с федеральным законодательством