Утверждена
Постановлением Администрации
Сакмарского муниципального района
Оренбургской области


№_____ от _____

СХЕМА

расположения земельного участка на кадастровом плане территории, подготовка которой осуществляется в форме документа на бумажном носителе, с местоположением: Российская Федерация, Оренбургская область, Сакмарский муниципальный район, сельское поселение Краснокоммунарский поссовет, п. Красный Коммунар, ул. Новая, з.у. 9.

Условный номер земельного участка :ЗУ1

Площадь – 1956 кв. м.

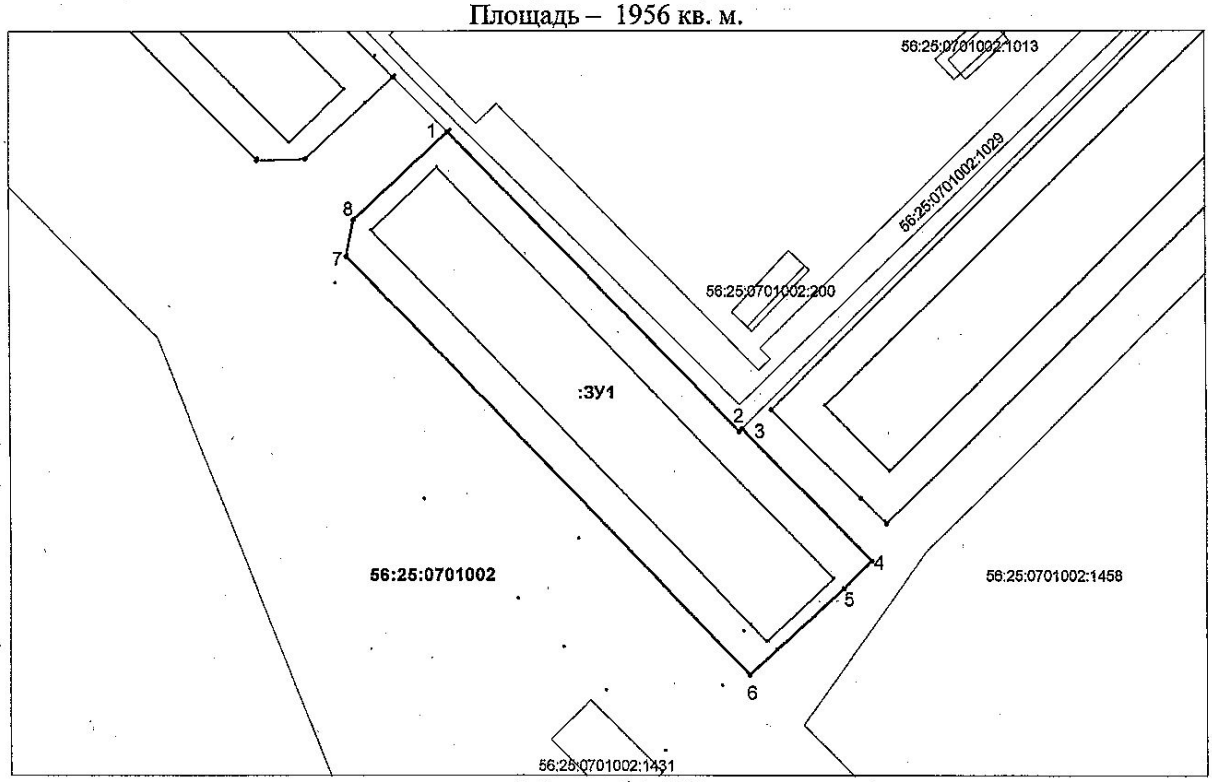

Масштаб 1:500

Обозначение характерных точек	Координаты, м	
	X	Y
1	449682.88	2322706.09
2	449640.45	2322747.24
3	449640.80	2322747.65
4	449622.01	2322765.88
5	449618.15	2322761.91
6	449605.86	2322748.61
7	449665.20	2322691.78
8	449670.42	2322692.79

_____ - граница образуемого земельного участка

_____ - граница земельного участка, установленная в соответствии с федеральным законодательством, включенная в ГКН и не изменяемая при проведения кадастровых работ

:ЗУ1 - обозначение образуемого земельного участка

:97 - кадастровый номер земельного участка, границы которого установлены в соответствии с федеральным законодательством