Утверждена
Постановлением Администрации
Сакмарского муниципального района
Оренбургской области


№_____ от _____

СХЕМА

расположения земельного участка на кадастровом плане территории, подготовка которой осуществляется в форме документа на бумажном носителе, с местоположением: Российская Федерация, Оренбургская область, Сакмарский муниципальный район, сельское поселение Краснокоммунарский поссовет, п. Красный Коммунар, ул. Монтажников, з.у. 58.

Условный номер земельного участка :ЗУ1

Площадь – 762 кв. м.

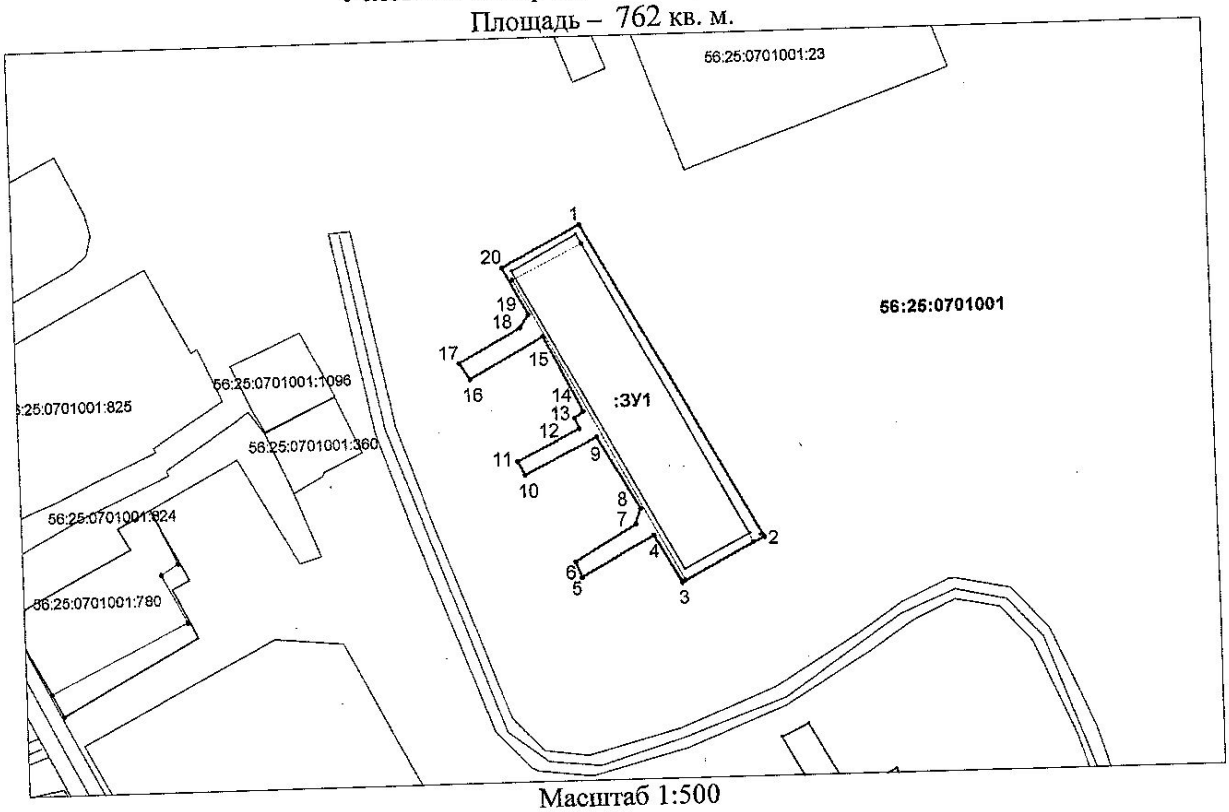

Масштаб 1:500

Обозначение характерных точек	Координаты, м	
	X	Y
1	449207.94	2322635.73
2	449163.00	2322660.38
3	449156.77	2322648.57
4	449163.62	2322644.75
5	449157.84	2322634.39
6	449160.09	2322633.59
7	449165.26	2322642.29
8	449167.46	2322643.00
9	449177.65	2322637.15
10	449172.60	2322626.78
11	449174.51	2322625.78
12	449178.92	2322634.73
13	449180.38	2322634.14
14	449181.28	2322635.38
15	449192.17	2322630.00
16	449186.27	2322619.51
17	449188.62	2322618.02
18	449193.49	2322626.84
19	449195.35	2322628.04
20	449202.10	2322624.49

_____ - граница образуемого земельного участка

_____ - граница земельного участка, установленная в соответствии с федеральным законодательством, включенная в ГКН и не изменяемая при проведения кадастровых работ

: ЗУ1 - обозначение образуемого земельного участка

:97 - кадастровый номер земельного участка, границы которого установлены в соответствии с федеральным законодательством